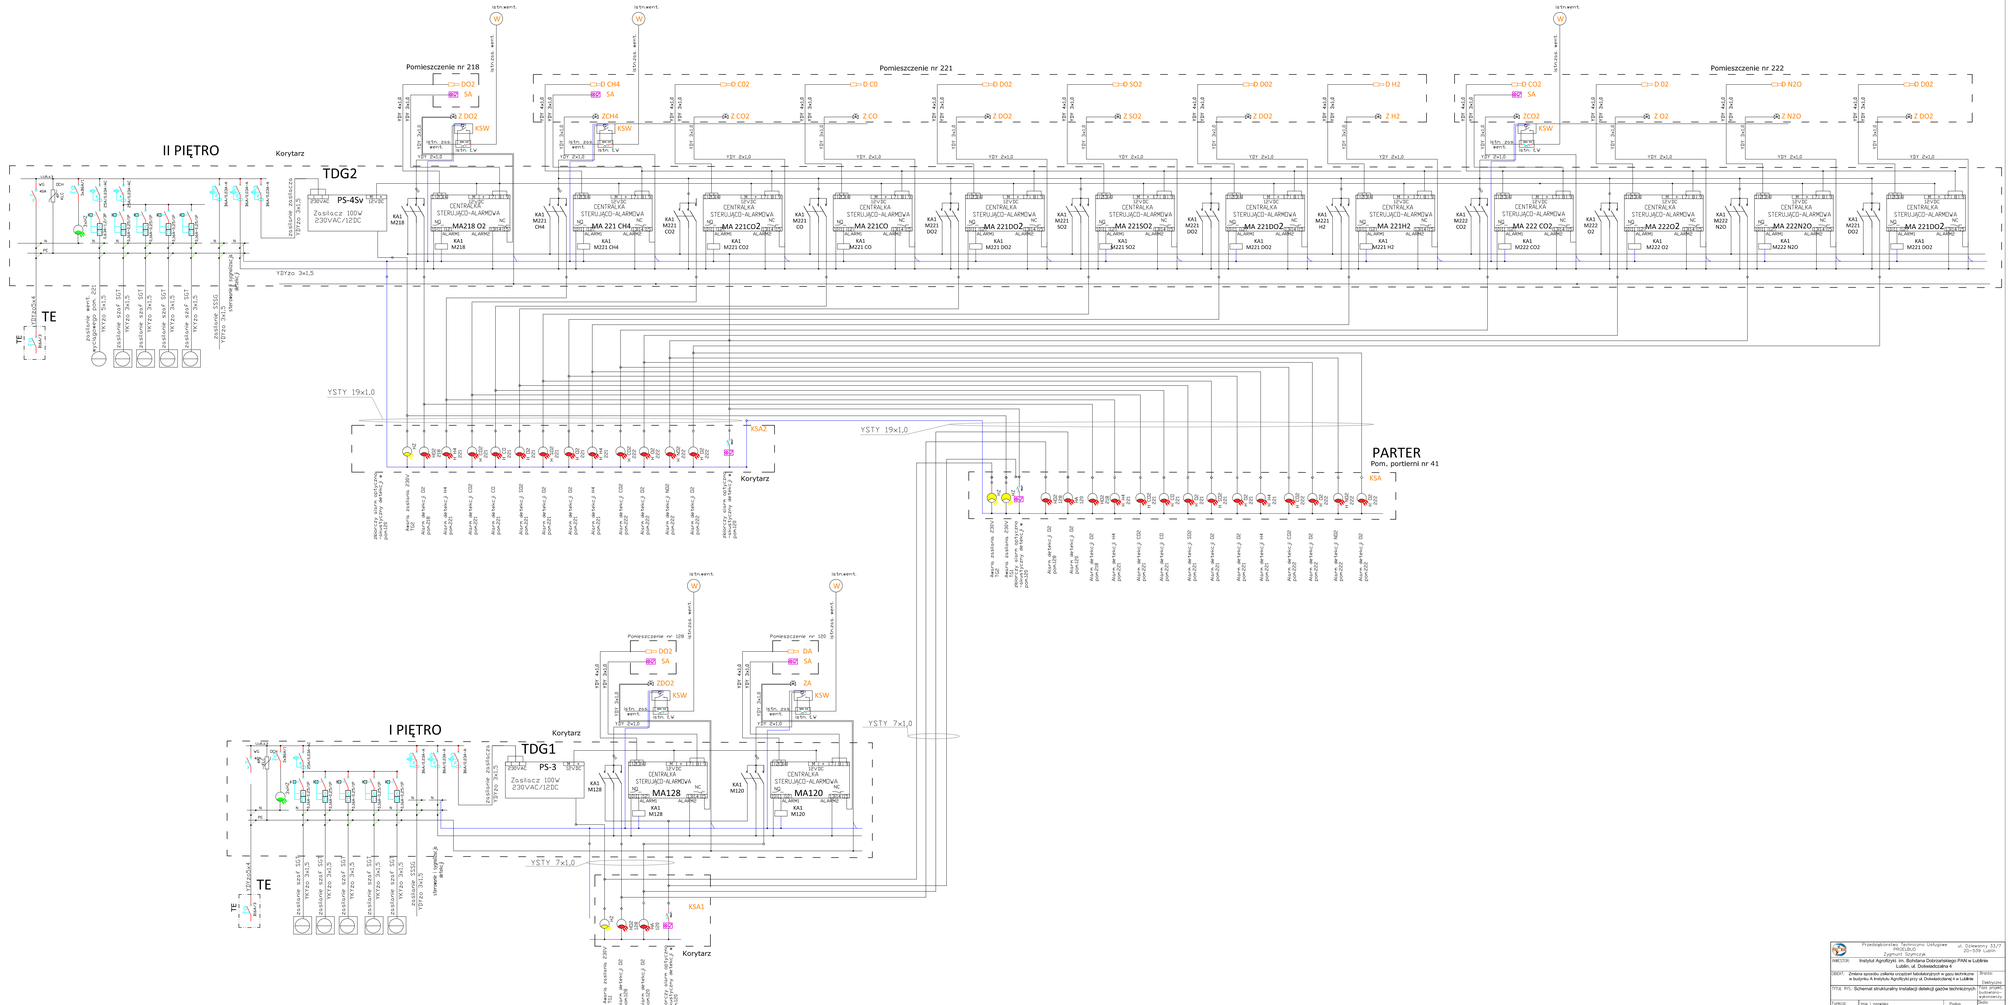

Przedsiębiorstwo Techniczno Usługowe PROJBUD Zygmunt Szymczuk			ul. Orzeszkowy 32/7 20-328 Lublin
INWESTOR:	Instytut Agrofizyki im. Bohdana Dobrzańskiego PAN w Lublinie Lublin, ul. Doświadczalna 4		
OBIEKT:	Zmiana sposobu zasilania urządzeń laboratoryjnych w gazu technicznie w budynku A Instytutu Agrofizyki przy ul. Doświadczalnej w Lublinie	Branża:	Elektryczna
TYTUŁ RYS.:	Schemat strukturalny instalacji detekcji gazów technicznych	Instalacja:	Instalacja wykrywczy
Funkcja:	Imię i nazwisko	Podpis	Data:
Projektant:	mgr inż. Zygmunt Szymczuk upr. proj. nr ... w zakresie bez ograniczeń upr. proj. nr ... w zakresie bez ograniczeń		05.2015
Sprawdzający:	mgr inż. Grzegorz Bielecki upr. proj. nr ... w zakresie bez ograniczeń upr. proj. nr ... w zakresie bez ograniczeń		Nr rys. E7